


План помещений кафедры электроснабжения промышленных предприятий и городов

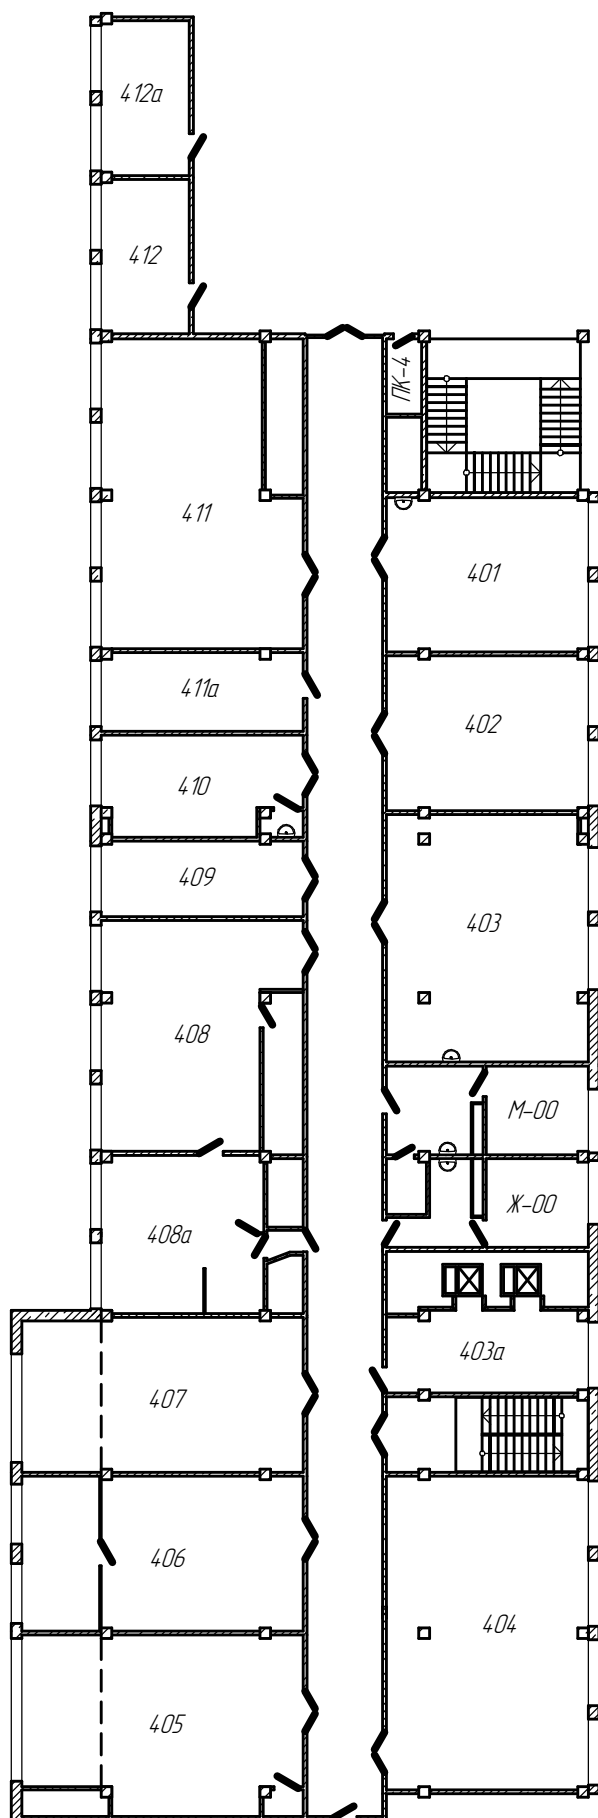

Спецификация

№ ауд.	Назначение
401	Лаборатория освещения
402	Приемная кафедры
403	Лаб. электрических аппаратов
403а	Проф. Куренный Э.Г.
404	Лаборатория электроснабжения
405	Лаб. электротехнических установок
406	Дисплейный класс ДТЭК
407	Лаб. электротехнических материалов
408	Дисплейный класс
408а	Ауд. курсовых и дипломных проектов
409	Зав. каф. Бершадский И.А.
410	Зав. лаб. Сапоненко Л.В.
411	Лекционная аудитория
411а	Доц. Якимина В.В.
412	Мастерская
412а	Проф. Ковалев А.П.